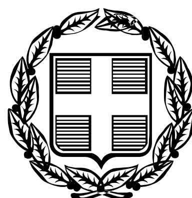


ΕΦΗΜΕΡΙΣ ΤΗΣ ΚΥΒΕΡΝΗΣΕΩΣ

ΤΗΣ ΕΛΛΗΝΙΚΗΣ ΔΗΜΟΚΡΑΤΙΑΣ

ΤΕΥΧΟΣ ΤΕΤΑΡΤΟ **Αρ. Φύλλου 356**

3 Μαΐου 2006

ΠΕΡΙΕΧΟΜΕΝΑ

ΑΠΟΦΑΣΕΙΣ

ΑΠΟΦΑΣΕΙΣ

Αριθ. 541 (1)

Επικύρωση Καθορισμού Οριογραμμών τμημάτων ρέματος «Φόνισσα» στη χ.θ. 38+675 της Ε.Ο. Κορίνθου-Πατρών, στην περιοχή Δήμου Ξυλοκάστρου Νομού Κορινθίας.

Η ΓΕΝΙΚΗ ΓΡΑΜΜΑΤΕΑΣ
ΠΕΡΙΦΕΡΕΙΑΣ ΠΕΛΟΠΟΝΝΗΣΟΥ

Έχοντας υπόψη:

1. Το ν. 2853/16.7.1922 «περί υδραυλικών εν γένει έργων και αστυνομεύσεως των Δημοσίων Υδάτων».

2. Το άρθρο 6 της υπ' αριθμ. 3046/304/3.2.1989 απόφασης του Υπουργού ΠΕ.ΧΩ.ΔΕ. «Έγκριση Κτιριοδομικού Κανονισμού».

3. Το άρθρο 5 του ν. 3010/25.4.2002 (Α΄ 91).

4. Το από Απριλίου 2004 τοπογραφικό και υψομετρικό διάγραμμα κλίμακας 1: 500 (αρ. σχεδίου 2) καθορισμού των οριογραμμών τμημάτων του ρέματος «Φόνισσα» στη χ.θ. 38+675 της Ε.Ο. Κορίνθου-Πατρών στην περιοχή Δήμου Ξυλοκάστρου Νομού Κορινθίας όπως συντάχθηκε από τις «Bung Beratente ingeniure & Gesellschaft fur Baugeologie und Me btechnik baugrundinstitute» ελέγχθηκε και θεωρήθηκε στις 22.12.2005 από τη Δ/νση Τεχνικών Υπηρεσιών της Νομαρχιακής Αυτοδιοίκησης Κορινθίας.

5. Την υπ' αριθμ. 300/18.1.2006 απόφαση της Δ/νσης Τεχνικών Υπηρεσιών της Νομαρχιακής Αυτοδιοίκησης Κορινθίας με την οποία καθορίζονται οι οριογραμμές τμημάτων του ρέματος «Φόνισσα» στη χ.θ. 38+675 της Ε.Ο. Κορίνθου-Πατρών στην περιοχή Δήμου Ξυλοκάστρου Νομού Κορινθίας, σύμφωνα με το αμέσως πιο πάνω αναφερόμενο τοπογραφικό και υψομετρικό διάγραμμα., αποφασίζει την επικύρωση των οριογραμμών τμημάτων του ρέματος «Φόνισσα» στη χ.θ. 38+675 της Ε.Ο. Κορίνθου-Πατρών στην περιοχή Δήμου Ξυλοκάστρου Νομού Κορινθίας όπως αυτές καθορίζονται στο από Απριλίου 2004 τοπογραφικό και υψομετρικό διάγραμμα κλίμακας 1: 500 (αρ. σχεδίου 2) που συντάχθηκε από τις «Bung Beratente ingeniure & Gesellschaft fur Baugeologie und Me btechnik baugrundinstitute» ελέγχθηκε και θεωρήθηκε στις 22.12.2005 από τη Δ/νση Τεχνικών Υπηρεσιών της Νομαρχιακής Αυτοδιοίκησης Κορινθίας.

Η απόφαση αυτή μαζί με το συνημμένο Τοπογραφικό και Υψομετρικό Διάγραμμα καθορισμού των οριογραμμών να δημοσιευθούν στην Εφημερίδα της Κυβερνήσεως.

Τρίπολη, 3 Απριλίου 2006

Η Γενική Γραμματέας Περιφέρειας
ΑΓΓΕΛΑ ΑΒΟΥΡΗ

ΥΠΟΜΝΗΜΑ

ΔΙΑΜΟΡΦΩΣΗ ΕΔΑΦΟΥΣ ΜΕ ΕΠΙΧΩΣΗ 6%

ΟΡΥΓΜΑ

ΠΡΟΤΕΙΝΟΜΕΝΗ ΓΡΑΜΜΗ ΜΕΡΙΚΗΣ ΟΡΙΟΘΕΤΗΣΗΣ

ΠΡΟΤΕΙΝΟΜΕΝΗ ΔΙΕΥΘΕΤΗΣΗ

ΕΘΝΙΚΟ ΤΥΠΟΓΡΑΦΕΙΟ
Για τεχνικούς λόγους στα σχεδιάγραμμα έγινε σμίκρυνση κατά ποσοστό 33%

ΠΙΝΑΚΑΣ ΣΥΝ/ΝΩΝ ΚΟΡΥΦΩΝ ΓΡΑΜΜΗΣ ΟΡΙΟΘΕΤΗΣΗΣ

	X	Y		X	Y
1	373753.486	4217274.299	22	373842.967	4217382.306
2	373756.490	4217269.529	23	373824.631	4217372.078
3	373755.272	4217259.755	24	373813.533	4217365.356
4	373774.037	4217225.438	25	373796.568	4217358.040
5	373782.375	4217218.468	26	373789.499	4217354.813
6	373805.716	4217230.392	27	373784.008	4217351.810
7	373803.175	4217240.324	28	373777.977	4217347.630
8	373795.273	4217259.490	29	373770.739	4217341.391
9	373788.981	4217266.969	30	373765.483	4217335.174
10	373780.990	4217281.866	31	373760.822	4217328.226
11	373779.462	4217291.807	32	373765.255	4217319.448
12	373780.840	4217302.953	33	373753.298	4217310.395
13	373784.717	4217312.631	34	373751.813	4217303.191
14	373791.679	4217321.965	35	373751.128	4217296.148
15	373799.557	4217328.025	36	373751.072	4217288.597
16	373809.231	4217332.509	37	373752.221	4217279.670
17	373818.570	4217336.425	38	373753.486	4217274.299
18	373829.269	4217340.772			
19	373842.900	4217346.190			
20	373850.425	4217348.859			
21	373852.860	4217379.551			

ΟΡΘΟΓΩΝΙΚΟ
b=22.00m

ΝΕΑ ΕΘΝΙΚΗ ΟΔΟΣ ΚΟΡΙΝΘΟΥ-ΠΑΤΡΩΝ

ΕΡΓΟΣΕ
ΕΡΓΑ ΟΣΕ Α.Ε.

ΟΛΟΚΛΗΡΩΣΗ ΜΕΛΕΤΗΣ ΥΠΟΔΟΜΗΣ ΤΗΣ ΝΕΑΣ ΣΙΔΗΡΟΔΡΟΜΙΚΗΣ ΓΡΑΜΜΗΣ ΚΑΝΟΝΙΚΟΥ ΕΥΡΟΥΣ ΜΕΤΑΞΥ ΚΟΡΙΝΘΟΥ ΠΑΤΡΩΝ ΣΤΟ ΤΜΗΜΑ ΑΠΟ ΧΛΜ. 21 ΕΩΣ ΧΛΜ. 40

ΑΡΙΘΜΟΣ ΣΥΜΒΑΣΗΣ	ΚΩΔΙΚΟΣ ΕΡΓΟΥ	ΚΩΔΙΚΟΣ ΤΟΠΟΘΕΣΙΑΣ	ΕΙΔΟΣ ΦΥΣΙΚΟΥ ΑΝΤΙΚΕΙΜΕΝΟΥ	ΦΑΣΗ ΜΕΛΕΤΗΣ	ΣΥΓΧΡΗΜΑΤΟΔΟΤΗΣΗ
377/16.01.04	25Α	Α2.01.00	ΥΔΡ		ΒΤΣ

ΠΡΟΤΑΣΗ ΜΕΡΙΚΗΣ ΟΡΙΟΘΕΤΗΣΗΣ ΡΕΜΑΤΩΝ
ΡΕΜΑ ΦΟΝΙΣΣΑ

ΑΠΟΣΠΑΣΜΑ ΟΡΙΖΟΝΤΙΟΓΡΑΦΙΑΣ ΚΑΙ ΜΗΚΟΤΟΜΗΣ

ΚΛΙΜΑΚΑ :	1:500-1:500/1:50	ΑΡ. ΣΧΕΔΙΟΥ / ΤΕΥΧΟΥΣ ΜΕΛΕΤΗΤΗ :	2

ΑΝΑΔΟΧΟΙ ΜΕΛΕΤΗΤΕΣ :

1. BUNG
BUNG GmbH Beratende Ingenieure

2. Gesellschaft fur Baugeologie und - Meßtechnik mbH Baugrundinstitute

	ΗΜΕΡΟΜΗΝΙΑ	ΟΝΟΜΑΤΕΠΩΝΥΜΟ	ΥΠΟΓΡΑΦΗ
ΣΥΝΤΑΞΗ	ΑΠΡΙΛΙΟΣ 2004	Κ.ΧΡΙΣΤΟΦΟΡΑΚΗ	
ΕΛΕΓΧΟΣ	ΑΠΡΙΛΙΟΣ 2004	Ε.ΤΣΙΑΜΑΝΤΟΣ	
ΕΓΚΡΙΣΗ	ΑΠΡΙΛΙΟΣ 2004	Η.ΚΩΝΗΝΕΝ	

ΑΝΑΘΕΩΡΗΣΕΙΣ

Α/Α	ΗΜΕΡΟΜΗΝΙΑ	ΑΙΤΙΑ Η ΛΟΓΟΣ ΑΝΑΘΕΩΡΗΣΗΣ
Α		
Β		
Γ		

Το παρόν συνοδεύει τη αρ. 54/06 απόφαση Α.Γ.Γ.Π.Π.

ΕΓΚΡΙΣΗ ΥΠΗΡΕΣΙΑΣ

	ΗΜΕΡΟΜΗΝΙΑ	ΟΝΟΜΑΤΕΠΩΝΥΜΟ	ΥΠΟΓΡΑΦΗ
ΕΛΕΓΚΤΗΣ ΜΗΧΑΝΙΚΟΣ ΑΡΜΟΔΙΑΣ Δ/ΝΣΗΣ ΜΕΛΕΤΩΝ Η ΕΞΩΤΕΡΙΚΟΣ			
ΕΛΕΓΚΤΕΣ ΜΗΧΑΝΙΚΟΙ ΣΥΝΑΡΜΟΔ. Δ/ΝΣΕΩΝ ΜΕΛΕΤΩΝ Η ΕΞΩΤΕΡΙΚΟΙ			
ΕΠΙΒΛΕΠΩΝ / ΕΠΙΒΛΕΠΟΥΣΑ ΜΕΛΕΤΗΣ		Ε.ΑΡΑΠΑΚΗ	
Δ/ΝΤΗΣ ΑΡΜΟΔΙΑΣ Δ/ΝΣΗΣ ΜΕΛΕΤΩΝ		Β. ΣΠΥΡΑΚΟΣ	
Δ/ΝΤΕΣ ΣΥΝΑΡΜΟΔΙΩΝ Δ/ΝΣΕΩΝ ΜΕΛΕΤΩΝ			
ΠΡΟΪΣΤΑΜΕΝΟΣ Δ/ΝΟΥΣΑΣ ΥΠΗΡΕΣΙΑΣ ΜΕΛΕΤΩΝ		ΑΘ. ΤΡΙΑΝΤΑΦΥΛΛΟΥ	

ΔΙΑΣΤΑΣΕΙΣ ΣΧΕΔΙΟΥ : 0.60 x 1.70 | ΑΡ. ΣΧ. ΕΡΓΟΣΕ :

K1
X=373744
Y=421320

ΛΕΚΑΝΗ ΗΡΕΜΙΑΣ ΜΕ
ΣΥΡΜΑΤΟΚΙΒΩΤΙΑ
b=22.00m
L=20.00m

ΚΟΣ ΑΝΑΒΑΘΜΟΣ

X=373819.143
Y=4217351.930

ΔΙΕΥΘΕΤΗΣΗ ΜΕ
ΣΥΡΜΑΤΟΚΙΒΩΤΙΑ
b=14.00 m
h=3.50-4.00

ΑΡΧΗ ΔΙΕΥΘΕΤΗΣΗΣ
Χ.Θ. 0+0.00

X=373820.506
Y=4217292.700
A=104g

104g

ΤΕΛΟΣ ΔΙΕΥΘΕΤΗΣΗΣ
Χ.Θ. 160.938

X=373793.706
Y=4217224.257

D1
D2
D3
D5
D6
D7
D8
D9

A1

M1

53,00

30,00

23,00

ΑΞΟΝΑΣ ΑΚΡΟΒΑΘΡΟΥ
Χ.Θ. 38+660.80

ΡΕΜΑ ΦΟΝΙΣΣΑ
Χ.Θ.=38+667.16

ΑΞΟΝΑΣ ΜΕΣΟΒΑΘΡΟΥ
Χ.Θ. 38+690.80

ΚΑΤΩ ΔΙΑΒΑΣΗ ΚΩΝ
Χ.Θ.=38+700.00

ΑΠΟΣΠΑΣΜΑ ΜΗΚΟΤΟΜΗΣ Σ.Γ.

εδάφους ΚΛΙΜΑΚΑ ΜΗΚΩΝ 1:500
ερυθράς ΚΛΙΜΑΚΑ ΥΨΩΝ 1:50


H=9.00

ΥΨΟΜΕΤΡΑ ΕΡΥΘΡΑΣ	ΥΨΟΜΕΤΡΑ ΕΔΑΦΟΥΣ	ΔΙΑΤΟΜΕΣ	ΑΠΟΣΤΑΣΕΙΣ ΜΕΤΑΞΥ ΔΙΑΤΟΜΩΝ	ΑΠΟΣΤΑΣΕΙΣ ΑΠΟ ΑΡΧΗ
19.77	18.31	N1008	20.00	500.00
19.84	17.35	N1009	5.69	520.00
19.86	17.16	A102	14.31	525.69
19.90	16.65	N1010	20.00	540.00
19.97	15.97	N1011	20.00	560.00
20.04	15.27	N1012	20.00	580.00
20.11	14.62	N1013	20.00	600.00
20.17	14.06	N1014	15.68	620.00
20.23	13.46	Y102	4.32	635.68
20.24	13.36	N1015	20.00	640.00
20.31	13.01	N1016	4.98	660.00
20.33	12.33	N1016A	5.29	664.98
20.34	9.83	N1016B	9.73	670.27
20.38	9.83	N1017	4.94	680.00
20.39	12.57	N1017A	15.06	684.94
20.44	16.58	N1018	2	700.00


ΧΙΛΙΟΜΕΤΡΗΣΗ: 38 + 500, 38 + 550, 38 + 600, 38 + 650, 38 + 700

ΚΛΙΣΕΙΣ ΠΟΛΥΓΩΝΙΚΗΣ

ΕΥΘΥΓΡΑΜΜΙΕΣ – ΚΑΜΠΥΛΕΣ: 525.69; A=611.56, L=220.00

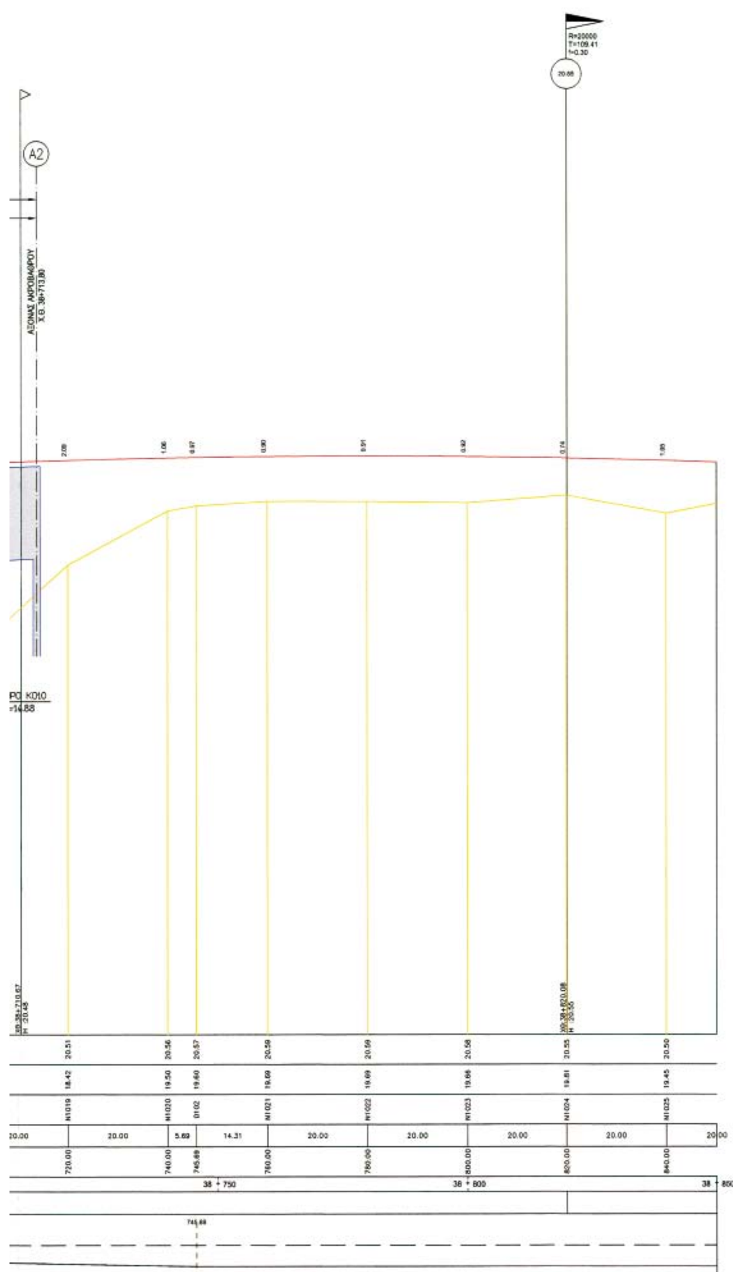

ΑΠΟΣΠΑΣΜΑ
ΜΗΚΟΤΟΜΗΣ D.S.R.13

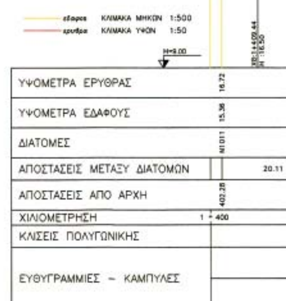

A1
A2
28,00
13,84
14,16
ΑΞΟΝΑΣ ΑΚΡΟΒΑΘΡΟΥ
ΓΕΦΥΡΑ ΜΗΚΟΥΣ 30,00 μ. ΡΕΜΑ ΦΟΝΙΣΣΑ
ΑΞΟΝΑΣ ΑΚΡΟΒΑΘΡΟΥ
ΤΟΜΗ ΜΕ ΚΟ10
K22

Αριθμ. 539 (2)

Επικύρωση Καθορισμού Οριογραμμών τμημάτων ρέματος «Σελίανδρος» στην περιοχή Δήμου Σικυώνων Νομού Κορινθίας.

Η ΓΕΝΙΚΗ ΓΡΑΜΜΑΤΕΑΣ
ΠΕΡΙΦΕΡΕΙΑΣ ΠΕΛΟΠΟΝΝΗΣΟΥ

Έχοντας υπόψη:

1. Το ν. 2853/16.7.1922 «περί υδραυλικών εν γένει έργων και αστυνομεύσεως των Δημοσίων Υδάτων».

2. Το άρθρο 6 της με αρ. 3046/304/3.2.1989 απόφασης του Υπουργού ΠΕ.ΧΩ.ΔΕ. «Έγκριση Κτιριοδομικού Κανονισμού».

3. Το άρθρο 5 του ν. 3010/25.4.2002 (Α΄ 91).

4. Το από Απριλίου 2004 τοπογραφικό και υψομετρικό διάγραμμα κλίμακας 1: 500 (αριθμ. σχεδίου 2) καθορισμού των οριογραμμών τμημάτων του ρέματος «Σελίανδρος» στην περιοχή Δήμου Σικυώνων Νομού Κορινθίας, όπως συντάχθηκε από τις «Bung Beratente ingeniure & Gesellschaft fur Baugeologie und Me btechnik baugrundinstitute» ελέγχθηκε και θεωρήθηκε στις 22.12.2005 από τη Δ/νση Τεχνικών Υπηρεσιών της Νομαρχιακής Αυτοδιοίκησης Κορινθίας.

5. Την υπ' αριθμ. 6794/2005/18.1.2006 απόφαση της Δ/νσης Τεχνικών Υπηρεσιών της Νομαρχιακής Αυτοδιοίκησης Κορινθίας με την οποία καθορίζονται οι οριογραμμές τμημάτων του ρέματος «Σελίανδρος» στην περιοχή Δήμου Σικυώνων Νομού Κορινθίας, σύμφωνα με το αμέσως πιο πάνω αναφερόμενο τοπογραφικό και υψομετρικό διάγραμμα, αποφασίζει την επικύρωση των οριογραμμών τμημάτων του ρέματος «Σελίανδρος» στην περιοχή Δήμου Σικυώνων Νομού Κορινθίας όπως αυτές καθορίζονται στο από Απριλίου 2004 τοπογραφικό και υψομετρικό διάγραμμα κλίμακας 1: 500 (αρ. σχεδίου 2) που συντάχθηκε από τις «Bung Beratente ingeniure & Gesellschaft fur Baugeologie und Me btechnik baugrundinstitute» ελέγχθηκε και θεωρήθηκε στις 22.12.2005 από τη Δ/νση Τεχνικών Υπηρεσιών της Νομαρχιακής Αυτοδιοίκησης Κορινθίας.

Η απόφαση αυτή μαζί με το συνημμένο Τοπογραφικό & Υψομετρικό Διάγραμμα καθορισμού των οριογραμμών να δημοσιευθούν στην Εφημερίδα της Κυβερνήσεως.

Τρίπολη, 3 Απριλίου 2006

Η Γενική Γραμματέας Περιφέρειας
ΑΓΓΕΛΑ ΑΒΟΥΡΗ

ΥΠΟΜΝΗΜΑ

- ΔΙΑΜΟΡΦΩΣΗ ΕΔΑΦΟΥΣ ΜΕ ΕΠΙΧΩΣΗ 6%
- ΟΡΥΓΜΑ
- ΠΡΟΤΕΙΝΟΜΕΝΗ ΓΡΑΜΜΗ ΜΕΡΙΚΗΣ ΟΡΙΟΘΕΤΗΣΗΣ
- ΠΡΟΤΕΙΝΟΜΕΝΗ ΔΙΕΥΘΕΤΗΣΗ

ΕΘΝΙΚΟ ΤΥΠΟΓΡΑΦΕΙΟ
Για τεχνικούς λόγους στο σχεδιάγραμμα έγινε σμίκρυνση κατά ποσοστό 39 %

ΕΡΓΟΣΕ
ΕΡΓΑ ΟΣΕ Α.Ε.

ΟΛΟΚΛΗΡΩΣΗ ΜΕΛΕΤΗΣ ΥΠΟΔΟΜΗΣ ΤΗΣ ΝΕΑΣ ΣΙΔΗΡΟΔΡΟΜΙΚΗΣ ΓΡΑΜΜΗΣ ΚΑΝΟΝΙΚΟΥ ΕΥΡΟΥΣ ΜΕΤΑΞΥ ΚΟΡΙΝΘΟΥ ΠΑΤΡΩΝ ΣΤΟ ΤΜΗΜΑ ΑΠΟ ΧΛΜ. 21 ΕΩΣ ΧΛΜ. 40

ΑΡΙΘΜΟΣ ΣΥΜΒΑΣΗΣ	ΚΩΔΙΚΟΣ ΕΡΓΟΥ	ΚΩΔΙΚΟΣ ΤΟΠΟΘΕΣΙΑΣ	ΕΙΔΟΣ ΦΥΣΙΚΟΥ ΑΝΤΙΚΕΙΜΕΝΟΥ	ΦΑΣΗ ΜΕΛΕΤΗΣ	ΣΥΓΧΡΗΜΑΤΟΔΟΤΗΣΗ
377/16.01.04	25A	A2.01.00	ΥΔΡ		ΒΤΣ

ΠΡΟΤΑΣΗ ΜΕΡΙΚΗΣ ΟΡΙΟΘΕΤΗΣΗΣ ΡΕΜΑΤΩΝ
ΡΕΜΑ ΣΕΛΙΑΝΔΡΟΣ

ΑΠΟΣΠΑΣΜΑ ΟΡΙΖΟΝΤΙΟΓΡΑΦΙΑΣ ΚΑΙ ΜΗΚΟΤΟΜΗΣ

ΚΛΙΜΑΚΑ:	1:500-1:500/1:50	ΑΡ. ΣΧΕΔΙΟΥ / ΤΕΥΧΟΥΣ ΜΕΛΕΤΗΤΗ:	2

ΑΝΑΔΟΧΟΙ ΜΕΛΕΤΗΤΕΣ:

1. BUNG — BUNG GmbH
2. Gesellschaft fur Baugeologie ... Technik mbH Baugrundinstitute

Το παρόν εισάγεται στη αριθ. 539/06 απόφαση της Περιφέρειας Πελοποννήσου
Η Γ.Γ.Π.Π.
Αγγελική Αθ...

	ΗΜΕΡ/ΝΙΑ	ΟΝΟΜΑΤΕΠΩΝΥΜΟ	ΥΠΟΓΡΑΦΗ
ΣΥΝΤΑΞΗ	ΑΠΡΙΛΙΟΣ 2004	Κ.ΧΡΙΣΤΟΦΟΡΑΚΗ	(υπογραφή)
ΕΛΕΓΧΟΣ	ΑΠΡΙΛΙΟΣ 2004	Ε.ΤΣΙΛΙΜΑΝΤΟΣ	(υπογραφή)
ΕΓΚΡΙΣΗ	ΑΠΡΙΛΙΟΣ 2004	Κ.KUHNHENN	(υπογραφή)

ΑΝΑΘΕΩΡΗΣΕΙΣ


Α/Α	ΗΜΕΡ/ΝΙΑ	ΑΙΤΙΑ Η ΛΟΓΟΣ ΑΝΑΘΕΩΡΗΣΗΣ
Α		
Β		
Γ		

ΕΓΚΡΙΣΗ ΥΠΗΡΕΣΙΑΣ

	ΗΜΕΡ/ΝΙΑ	ΟΝΟΜΑΤΕΠΩΝΥΜΟ	ΥΠΟΓΡΑΦΗ
ΕΛΕΓΚΤΗΣ ΜΗΧ/ΚΟΣ ΑΡΜΟΔΙΑΣ Δ/ΝΣΗΣ ΜΕΛΕΤΩΝ Η ΕΞΩΤΕΡΙΚΟΣ			
ΕΛΕΓΚΤΕΣ ΜΗΧ/ΚΟΙ ΣΥΝΑΡΜΟΔ. Δ/ΝΣΕΩΝ ΜΕΛΕΤΩΝ Η ΕΞΩΤΕΡΙΚΟΙ			
ΕΠΙΒΛΕΠΩΝ / ΕΠΙΒΛΕΠΟΥΣΑ ΜΕΛΕΤΗΣ		Ε.ΑΡΑΠΑΚΗ	(υπογραφή)
Δ/ΝΤΗΣ ΑΡΜΟΔΙΑΣ Δ/ΝΣΗΣ ΜΕΛΕΤΩΝ		Β. ΣΠΥΡΑΚΟΣ	
Δ/ΝΤΕΣ ΣΥΝΑΡΜΟΔΙΩΝ Δ/ΝΣΕΩΝ ΜΕΛΕΤΩΝ			
ΠΡΟΪΣΤΑΜΕΝΟΣ Δ/ΝΟΥΣΑΣ ΥΠΗΡΕΣΙΑΣ ΜΕΛΕΤΩΝ		ΑΘ. ΤΡΙΑΝΤΑΦΥΛΛΟΥ	

ΔΙΑΣΤΑΣΕΙΣ ΣΧΕΔΙΟΥ: 0.80 x 1.70 — ΑΡ. ΣΧ. ΕΡΓΟΣΕ: ..../..../....




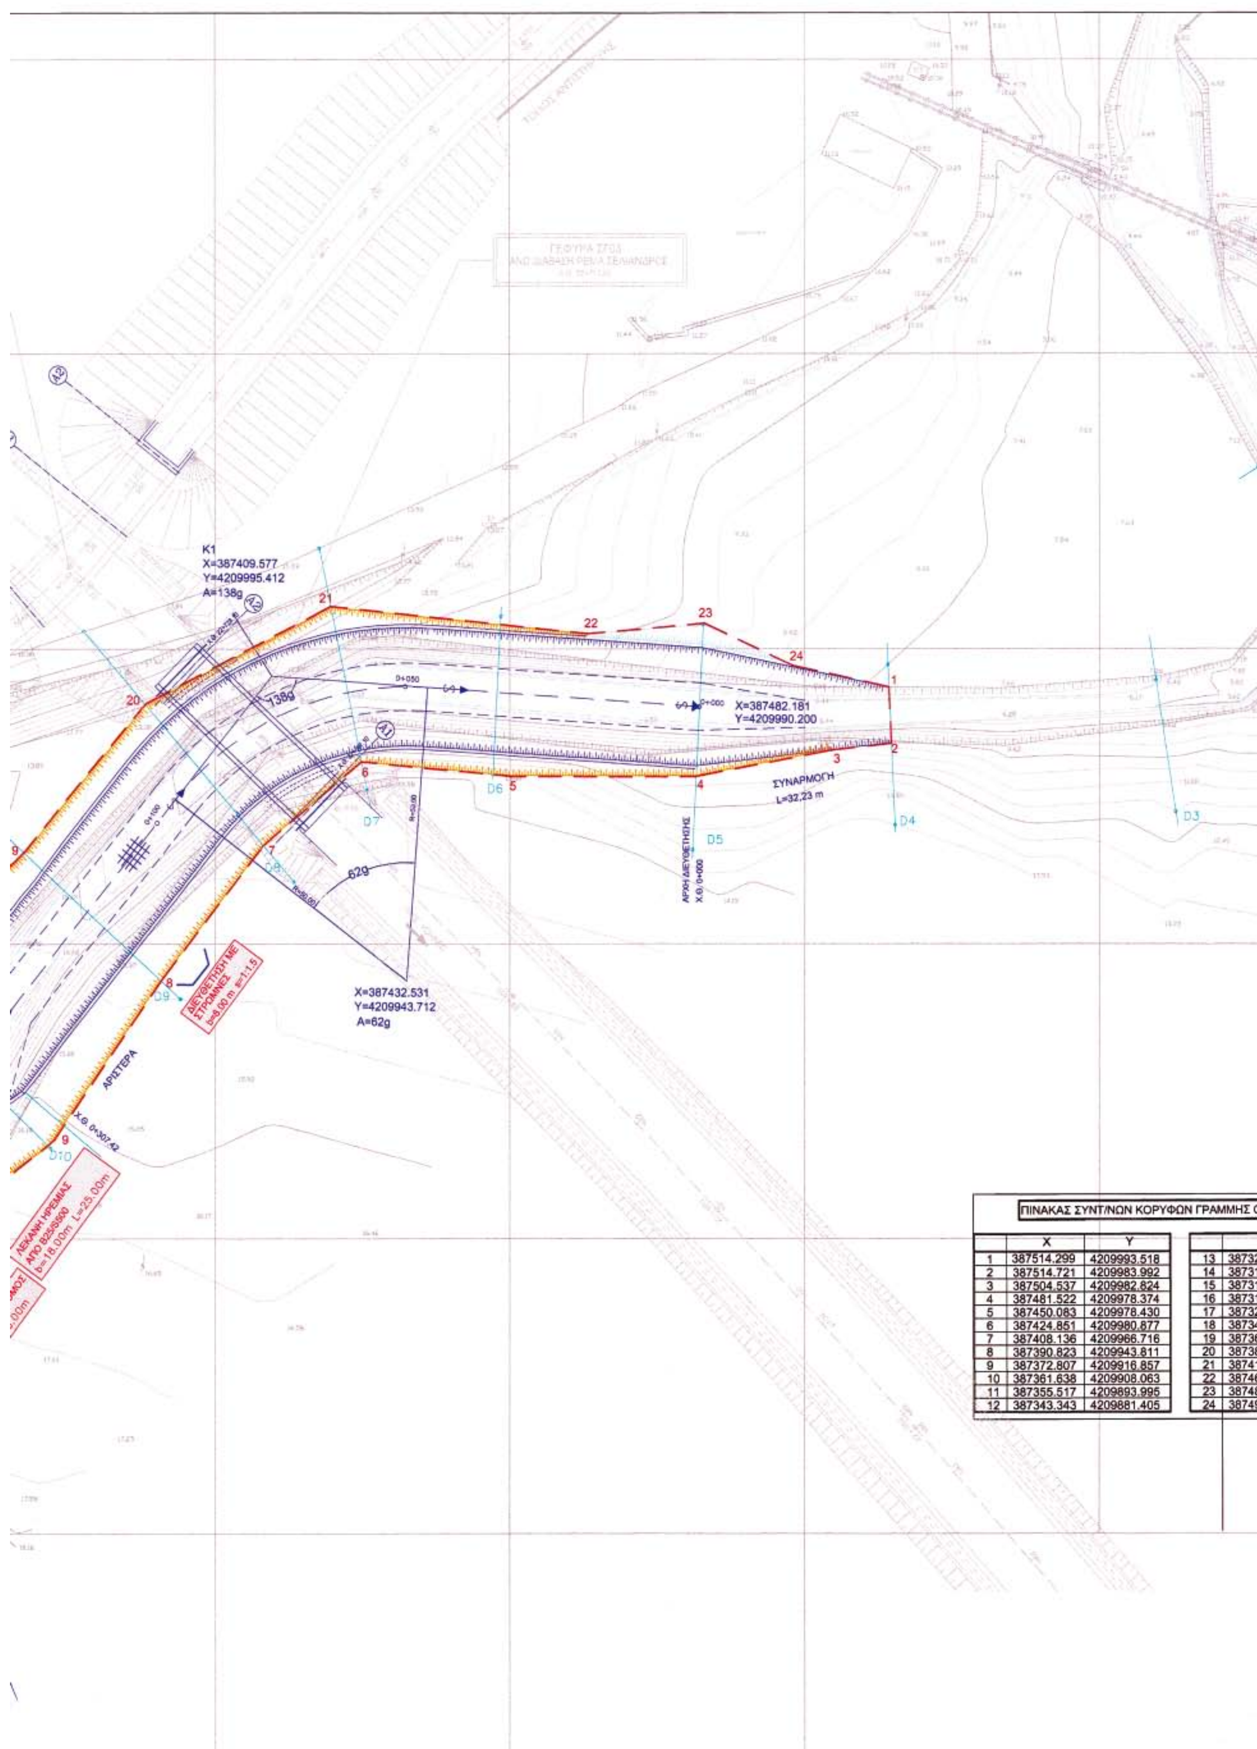


ΠΙΝΑΚΑΣ ΣΥΝΤ/ΝΩΝ ΚΟΡΥΦΩΝ ΓΡΑΜΜΗΣ Ο

	X	Y
1	387514.299	4209993.518
2	387514.721	4209983.992
3	387504.537	4209982.824
4	387481.522	4209978.374
5	387450.083	4209978.430
6	387424.851	4209980.877
7	387408.136	4209966.716
8	387390.823	4209943.811
9	387372.807	4209916.857
10	387361.638	4209908.063
11	387355.517	4209893.995
12	387343.343	4209881.405

	X
13	38732
14	38731
15	38731
16	38731
17	38732
18	38734
19	38736
20	38738
21	38741
22	38746
23	38748
24	38749

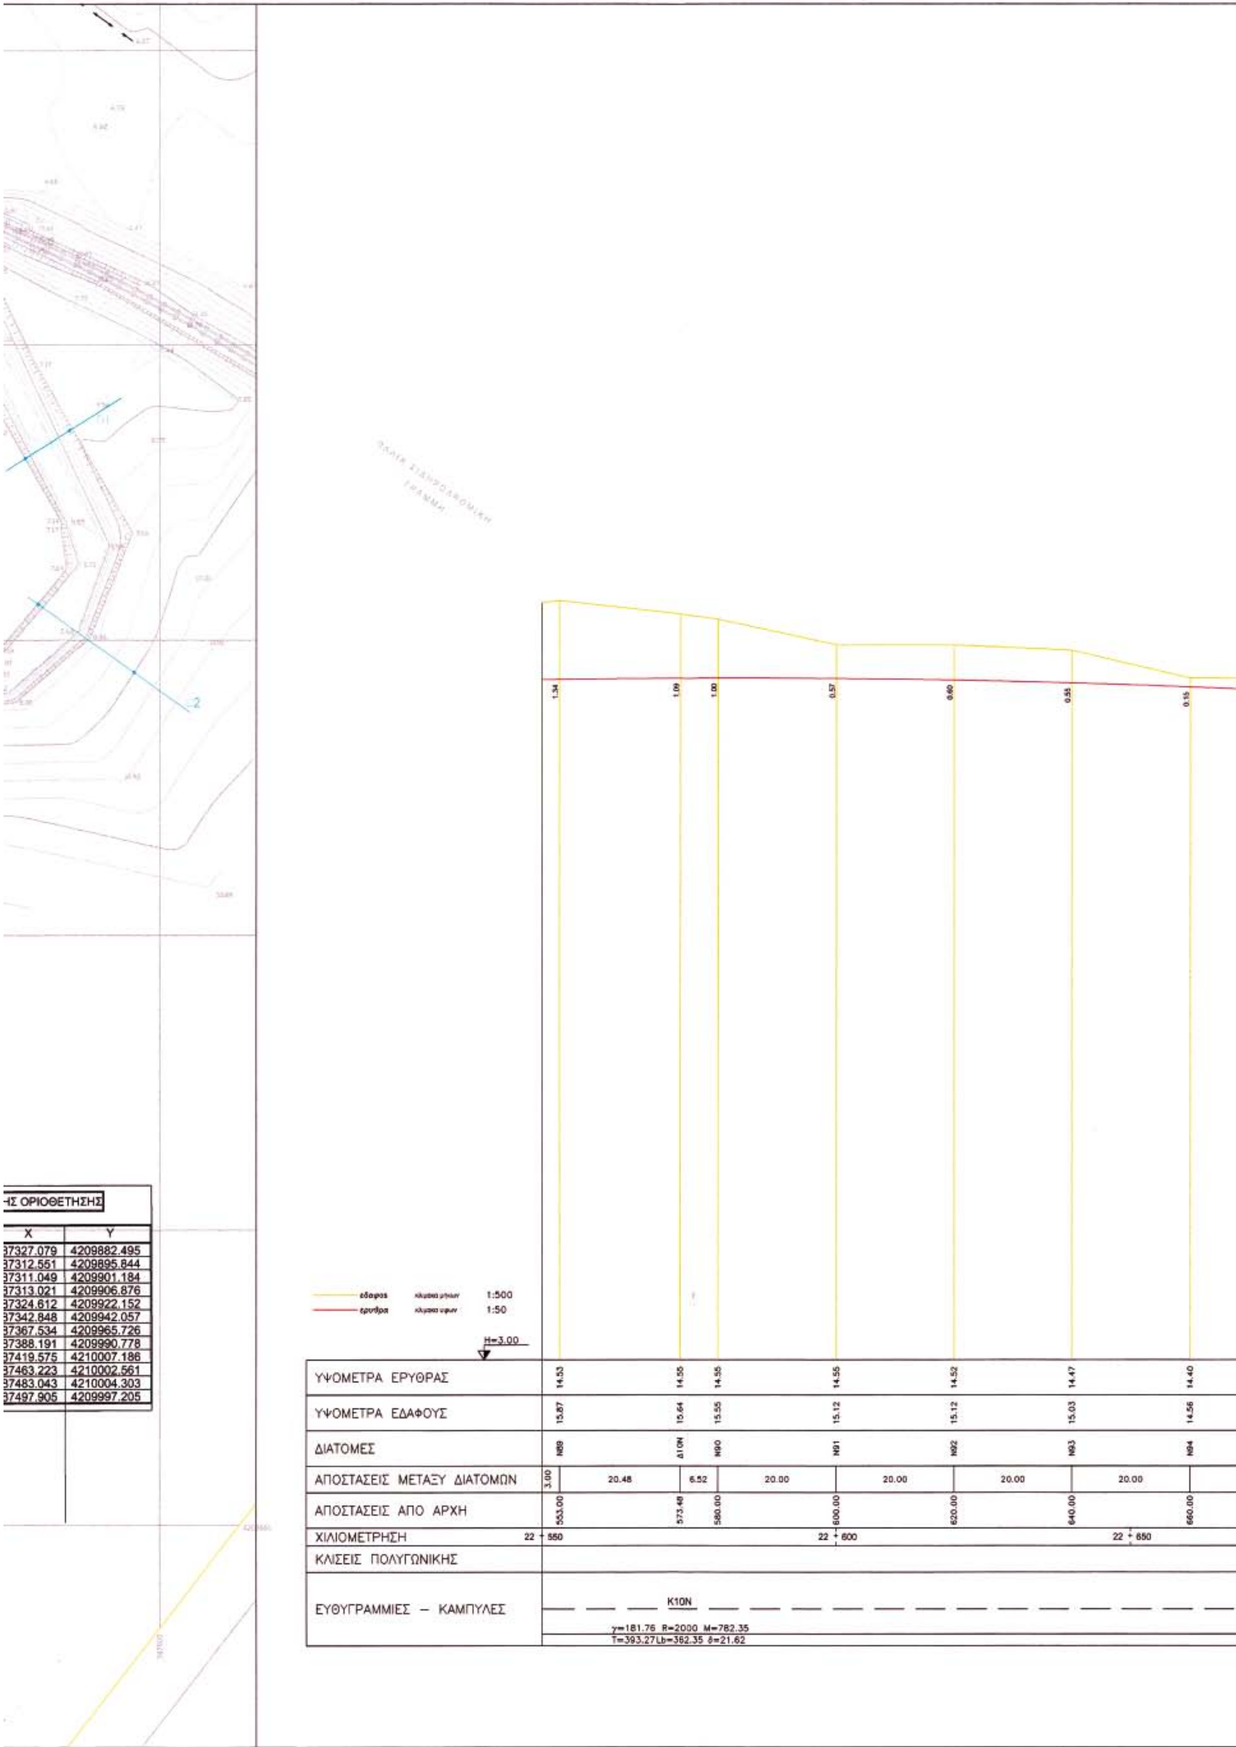

ΗΣ ΟΡΙΟΘΕΤΗΣΗΣ
X
Y
37327.079 4209882.495
37312.551 4209895.844
37311.049 4209901.184
37313.021 4209906.876
37324.612 4209922.152
37342.848 4209942.057
37367.534 4209965.726
37388.191 4209990.778
37419.575 4210007.186
37463.223 4210002.561
37483.043 4210004.303
37497.905 4209997.205
1.34
1.09
1.00
0.57
0.40
0.55
0.15
1:500
1:50
H=3.00
ΥΨΟΜΕΤΡΑ ΕΡΥΘΡΑΣ 14.53 14.55 14.55 14.55 14.52 14.47 14.40
ΥΨΟΜΕΤΡΑ ΕΔΑΦΟΥΣ 15.87 15.64 15.55 15.12 15.12 15.03 14.56
ΔΙΑΤΟΜΕΣ N89 Δ10N N90 N91 N92 N93 N94
ΑΠΟΣΤΑΣΕΙΣ ΜΕΤΑΞΥ ΔΙΑΤΟΜΩΝ 3.00 20.48 6.52 20.00 20.00 20.00 20.00
ΑΠΟΣΤΑΣΕΙΣ ΑΠΟ ΑΡΧΗ 553.00 573.48 580.00 600.00 620.00 640.00 660.00
ΧΙΛΙΟΜΕΤΡΗΣΗ 22 + 550 22 + 600 22 + 650
ΚΛΙΣΕΙΣ ΠΟΛΥΓΩΝΙΚΗΣ
ΕΥΘΥΓΡΑΜΜΙΕΣ — ΚΑΜΠΥΛΕΣ
K10N
γ=181.76 R=2000 M=782.35
T=393.27Lb=382.35 δ=21.62

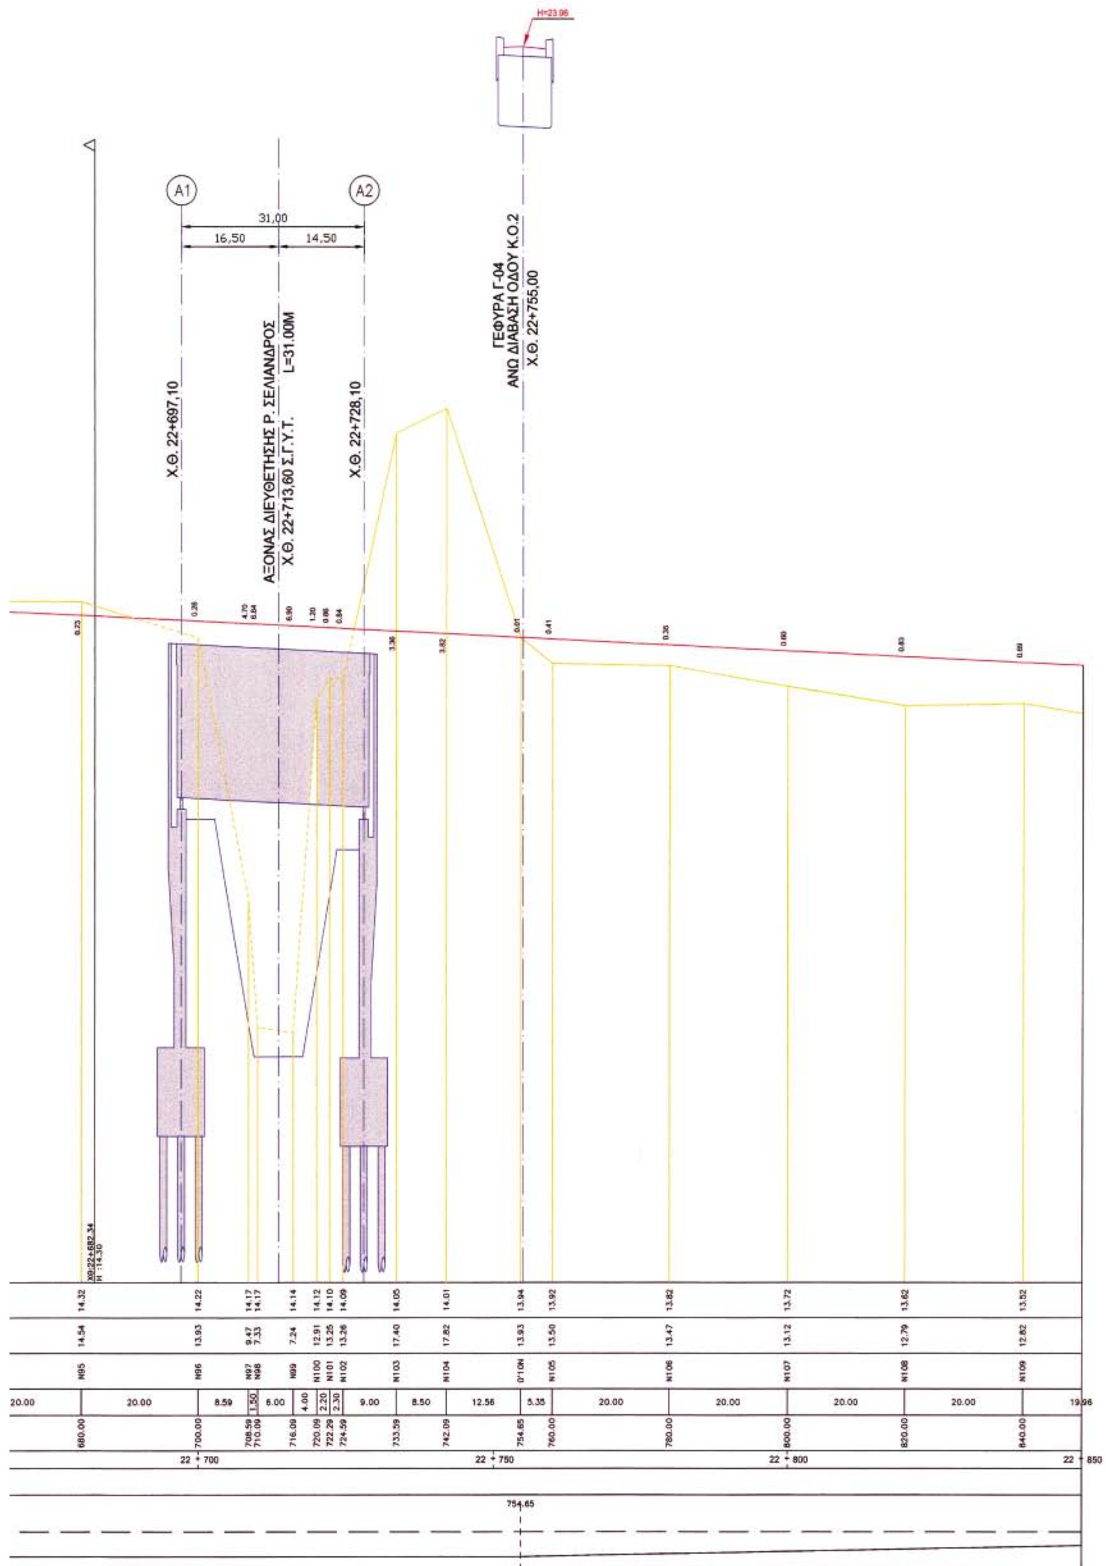

H=23.96
A1
A2
31,00
16,50
14,50
Χ.Θ. 22+697,10
ΑΞΟΝΑΣ ΔΙΕΥΘΕΤΗΣΗΣ Ρ. ΣΕΛΙΑΝΔΡΟΣ
Χ.Θ. 22+713,60 Σ.Γ.Υ.Τ.
L=31.00M
Χ.Θ. 22+728,10
ΓΕΦΥΡΑ Γ-04
ΑΝΩ ΔΙΑΒΑΣΗ ΟΔΟΥ Κ.Ο.2
Χ.Θ. 22+755,00
20.00
20.00
8.59
1.50
6.00
4.00
2.20
2.30
9.00
8.50
12.56
5.35
20.00
20.00
20.00
20.00
19.96
22 + 700
22 + 750
22 + 800
22 + 850
754.65

Αριθμ. 1178 (3)

Επικύρωση Καθορισμού Οριογραμμών ρέματος στην περιοχή του Οικοδομικού Συνεταιρισμού Λογιστών του Δ.Δ. Κρανιδίου Νομού Αργολίδας.

Η ΓΕΝΙΚΗ ΓΡΑΜΜΑΤΕΑΣ
ΠΕΡΙΦΕΡΕΙΑΣ ΠΕΛΟΠΟΝΝΗΣΟΥ

Έχοντας υπόψη:

1. Το ν. 2853/16.7.1922 «περί υδραυλικών εν γένει έργων και αστυνομεύσεως των Δημοσίων Υδάτων».

2. Το άρθρο 6 της υπ' αριθμ. 3046/304/3.2.1989 απόφασης του Υπουργού ΠΕ.ΧΩ.ΔΕ. «Έγκριση Κτιριοδομικού Κανονισμού».

3. Το άρθρο 5 του ν. 3010/25.4.2002 (Α΄ 91).


4. Το από Ιουλίου 2005 τοπογραφικό και υψομετρικό διάγραμμα κλίμακας 1: 1.000 (αρ. σχεδίου 201) καθορισμού των οριογραμμών ρέματος στην περιοχή του Οικοδομικού Συνεταιρισμού Λογιστών του Δ.Δ. Κρανιδίου Νομού Αργολίδας όπως συντάχθηκε από την «ΚΑΜΠΗ Ε.Τ.Ε. Ν. ΙΩΝΑΣ &ΣΥΝ Ε.Ε.», ελέγχθηκε και θεωρήθηκε από τη Δ/νση Τεχνικών Υπηρεσιών της Νομαρχιακής Αυτοδιοίκησης Αργολίδας.

5. Την υπ' αριθμ. 0-1942/22.3.2006 Γνωμοδότηση-Εισήγηση της Δ/νσης Τεχνικών Υπηρεσιών της Νομαρχιακής Αυτοδιοίκησης Αργολίδας με την οποία καθορίζονται οι οριογραμμές ρέματος στην περιοχή του Οικοδομικού Συνεταιρισμού Λογιστών του Δ.Δ. Κρανιδίου Νομού Αργολίδας, σύμφωνα με το αμέσως πιο πάνω αναφερόμενο τοπογραφικό και υψομετρικό διάγραμμα, αποφασίζει την επικύρωση των οριογραμμών ρέματος στην περιοχή του Οικοδομικού Συνεταιρισμού Λογιστών του Δ.Δ. Κρανιδίου Νομού Αργολίδας όπως αυτές καθορίζονται στο από Ιουλίου 2005 τοπογραφικό και υψομετρικό διάγραμμα κλίμακας 1: 1.000 (αρ. σχεδίου 201) το οποίο συντάχθηκε από την «ΚΑΜΠΗ Ε.Τ.Ε. Ν. ΙΩΝΑΣ & ΣΥΝ Ε.Ε.», ελέγχθηκε και θεωρήθηκε από τη Δ/νση Τεχνικών Υπηρεσιών της Νομαρχιακής Αυτοδιοίκησης Αργολίδας.


Η απόφαση αυτή μαζί με το συνημμένο Τοπογραφικό & Υψομετρικό Διάγραμμα καθορισμού των οριογραμμών να δημοσιευθούν στην Εφημερίδα της Κυβερνήσεως.

Τρίπολη, 3 Απριλίου 2006

Η Γενική Γραμματέας Περιφέρειας
ΑΓΓΕΛΑ ΑΒΟΥΡΗ

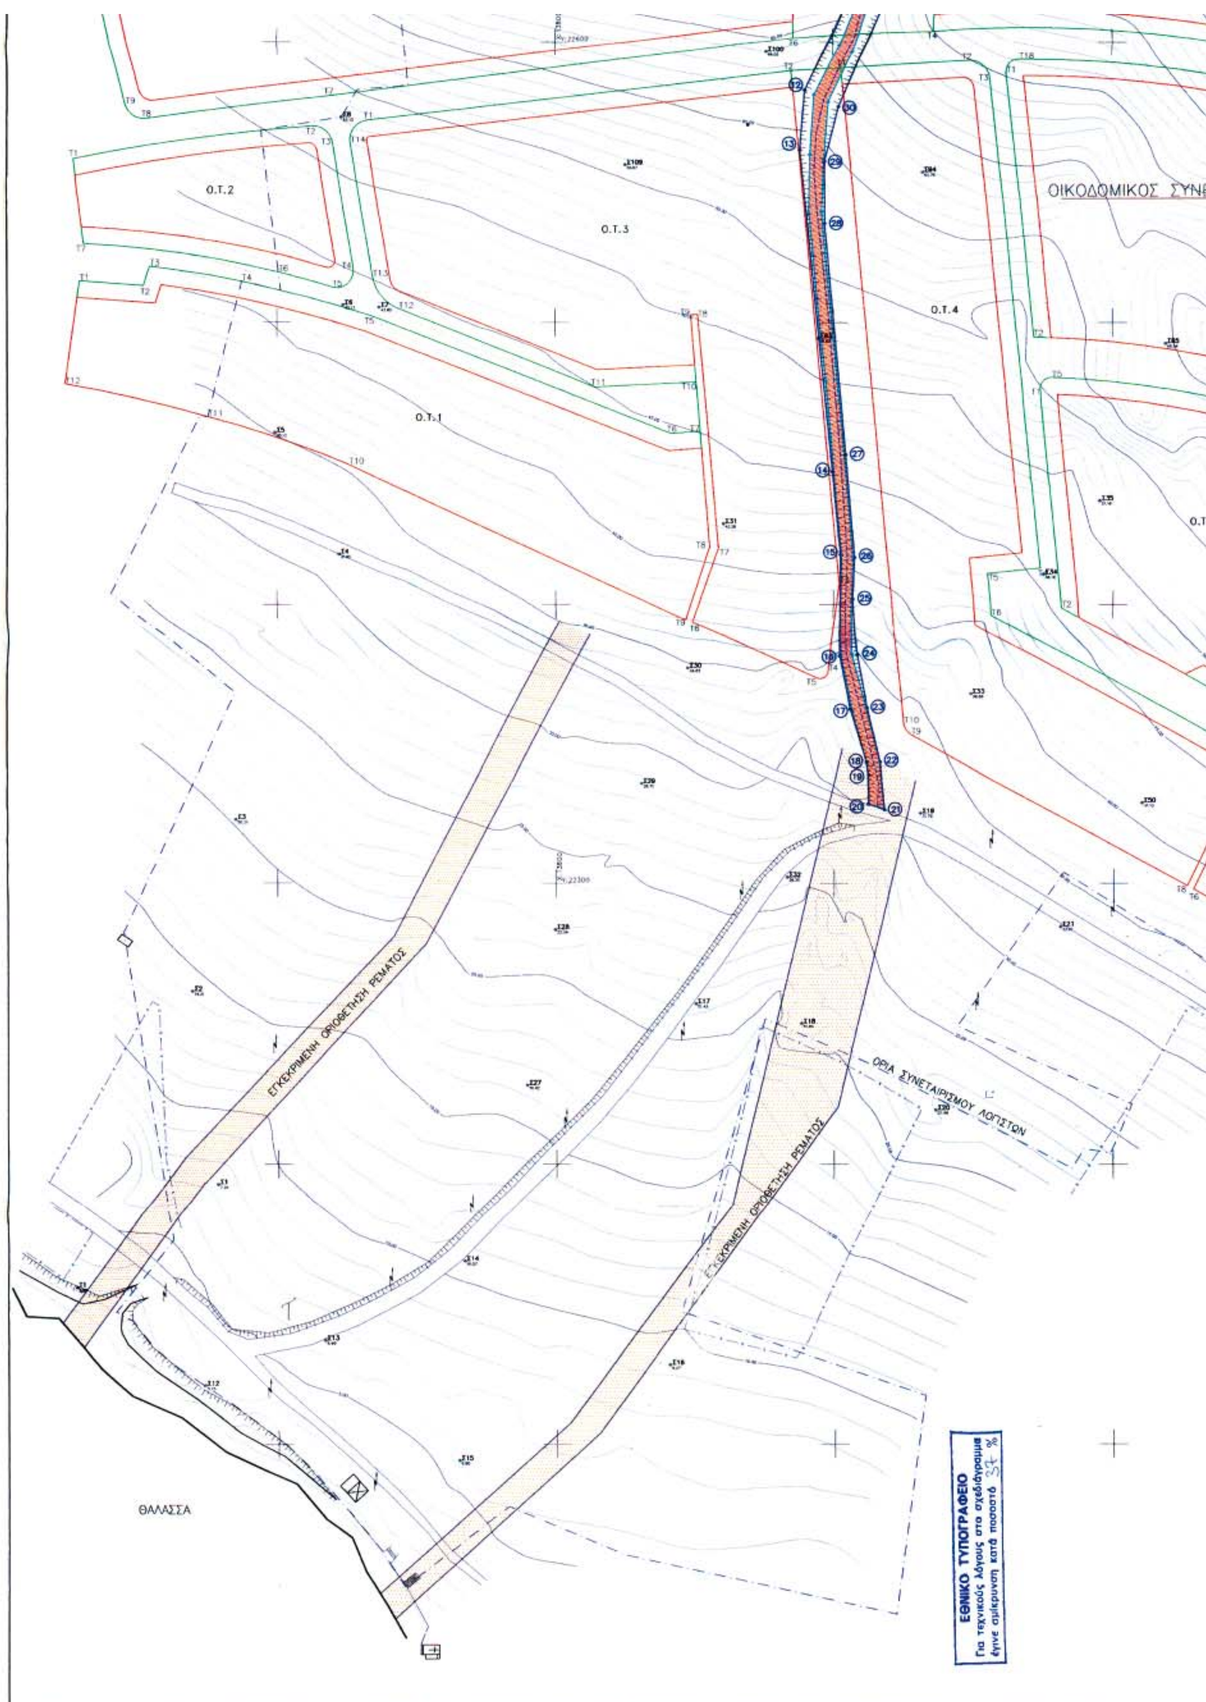

Ο.Τ.2
Ο.Τ.3
Ο.Τ.4
Ο.Τ.1
ΕΓΚΕΚΡΙΜΕΝΗ ΟΡΙΟΘΕΤΗΣΗ ΡΕΜΑΤΟΣ
ΘΑΛΑΣΣΑ
ΕΘΝΙΚΟ ΤΥΠΟΓΡΑΦΕΙΟ
Για τεχνικούς λόγους στο σχεδιάγραμμα
έγινε σμίκρυνση κατά ποσοστό 37%

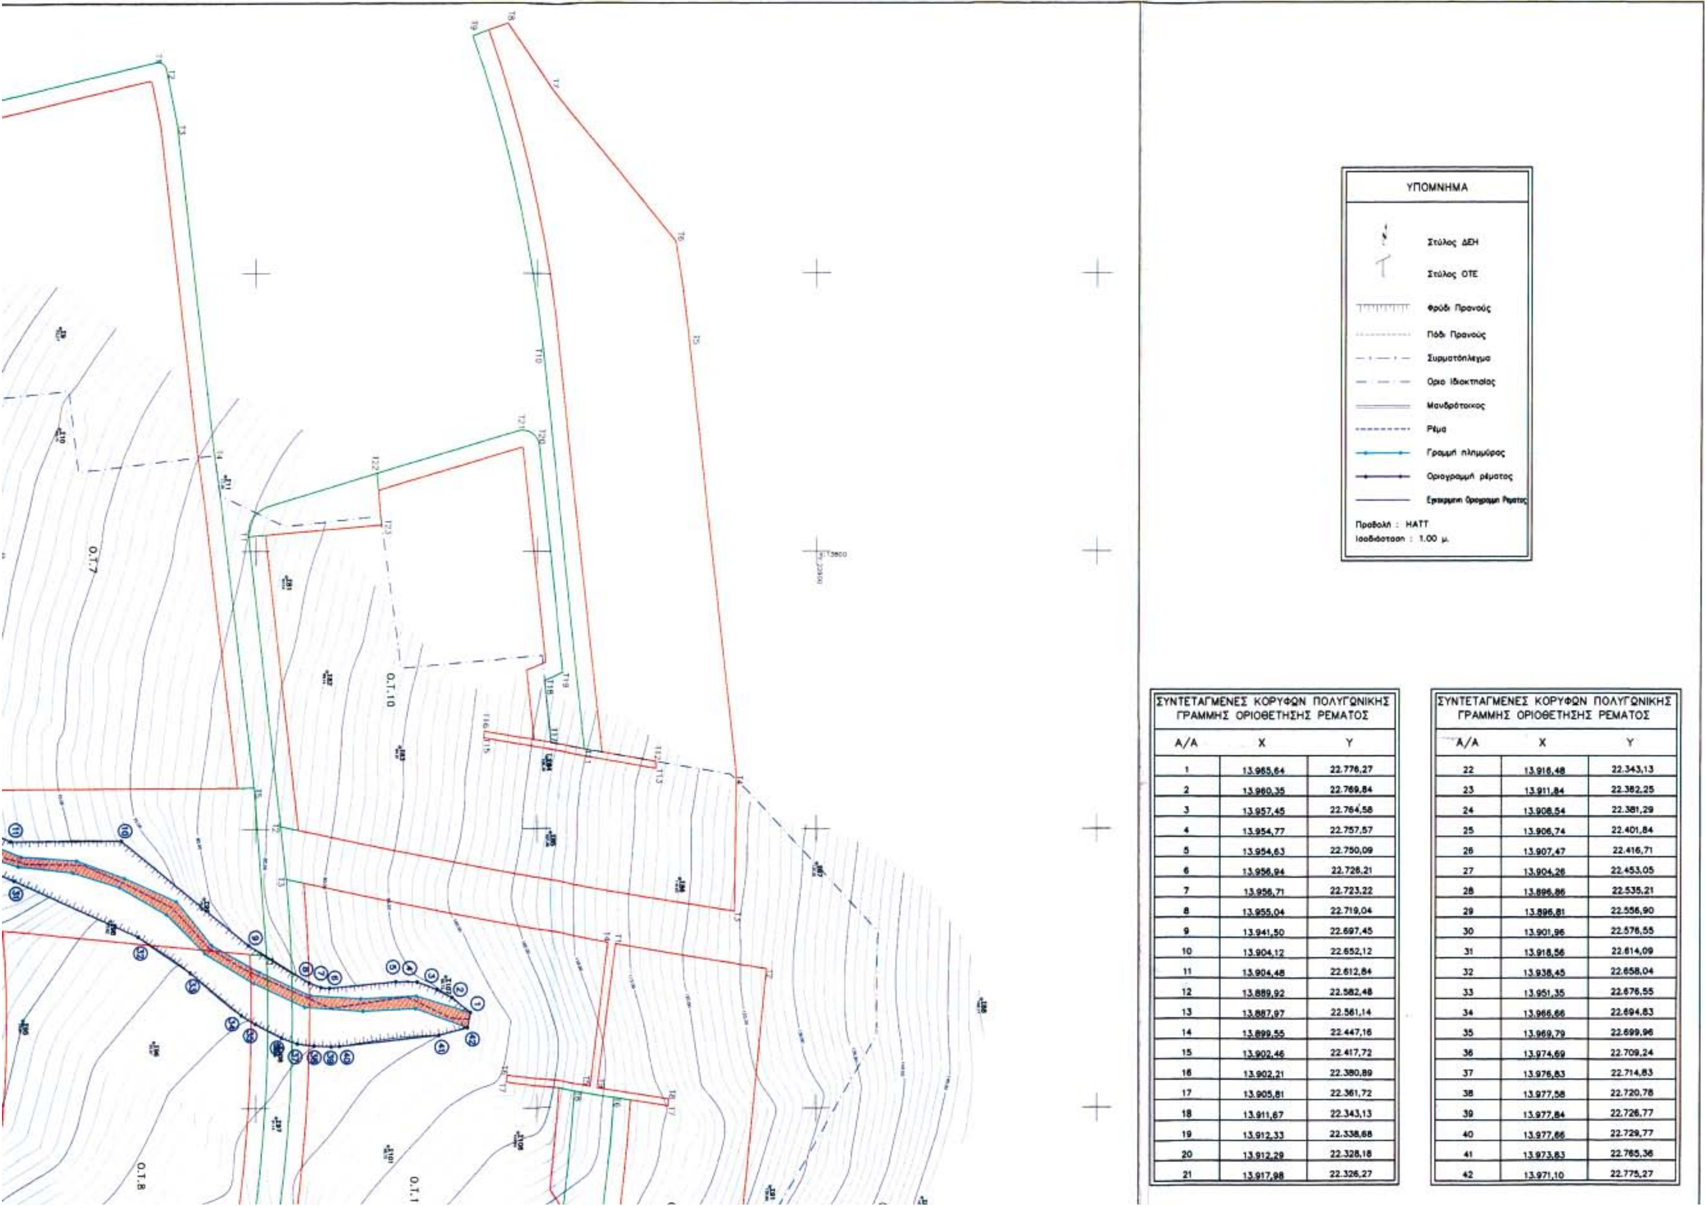


ΣΥΝΤΕΤΑΓΜΕΝΕΣ ΚΟΡΥΦΩΝ ΠΟΛΥΓΩΝΙΚΗΣ ΓΡΑΜΜΗΣ ΟΡΙΟΘΕΤΗΣΗΣ ΡΕΜΑΤΟΣ

Α/Α	Χ	Υ
1	13.965,64	22.776,27
2	13.960,35	22.769,84
3	13.957,45	22.764,58
4	13.954,77	22.757,57
5	13.954,63	22.750,09
6	13.956,94	22.726,21
7	13.956,71	22.723,22
8	13.955,04	22.719,04
9	13.941,50	22.697,45
10	13.904,12	22.652,12
11	13.904,48	22.612,84
12	13.889,92	22.582,48
13	13.887,97	22.561,14
14	13.899,55	22.447,16
15	13.902,46	22.417,72
16	13.902,21	22.380,89
17	13.905,81	22.361,72
18	13.911,67	22.343,13
19	13.912,33	22.338,68
20	13.912,29	22.328,18
21	13.917,98	22.326,27

ΣΥΝΤΕΤΑΓΜΕΝΕΣ ΚΟΡΥΦΩΝ ΠΟΛΥΓΩΝΙΚΗΣ ΓΡΑΜΜΗΣ ΟΡΙΟΘΕΤΗΣΗΣ ΡΕΜΑΤΟΣ

Α/Α	Χ	Υ
22	13.916,48	22.343,13
23	13.911,84	22.362,25
24	13.908,54	22.381,29
25	13.906,74	22.401,84
26	13.907,47	22.416,71
27	13.904,26	22.453,05
28	13.896,86	22.535,21
29	13.896,81	22.556,90
30	13.901,96	22.576,55
31	13.918,56	22.614,09
32	13.938,45	22.658,04
33	13.951,35	22.676,55
34	13.966,66	22.694,83
35	13.969,79	22.699,96
36	13.974,69	22.709,24
37	13.976,83	22.714,83
38	13.977,58	22.720,78
39	13.977,84	22.726,77
40	13.977,66	22.729,77
41	13.973,83	22.765,36
42	13.971,10	22.775,27

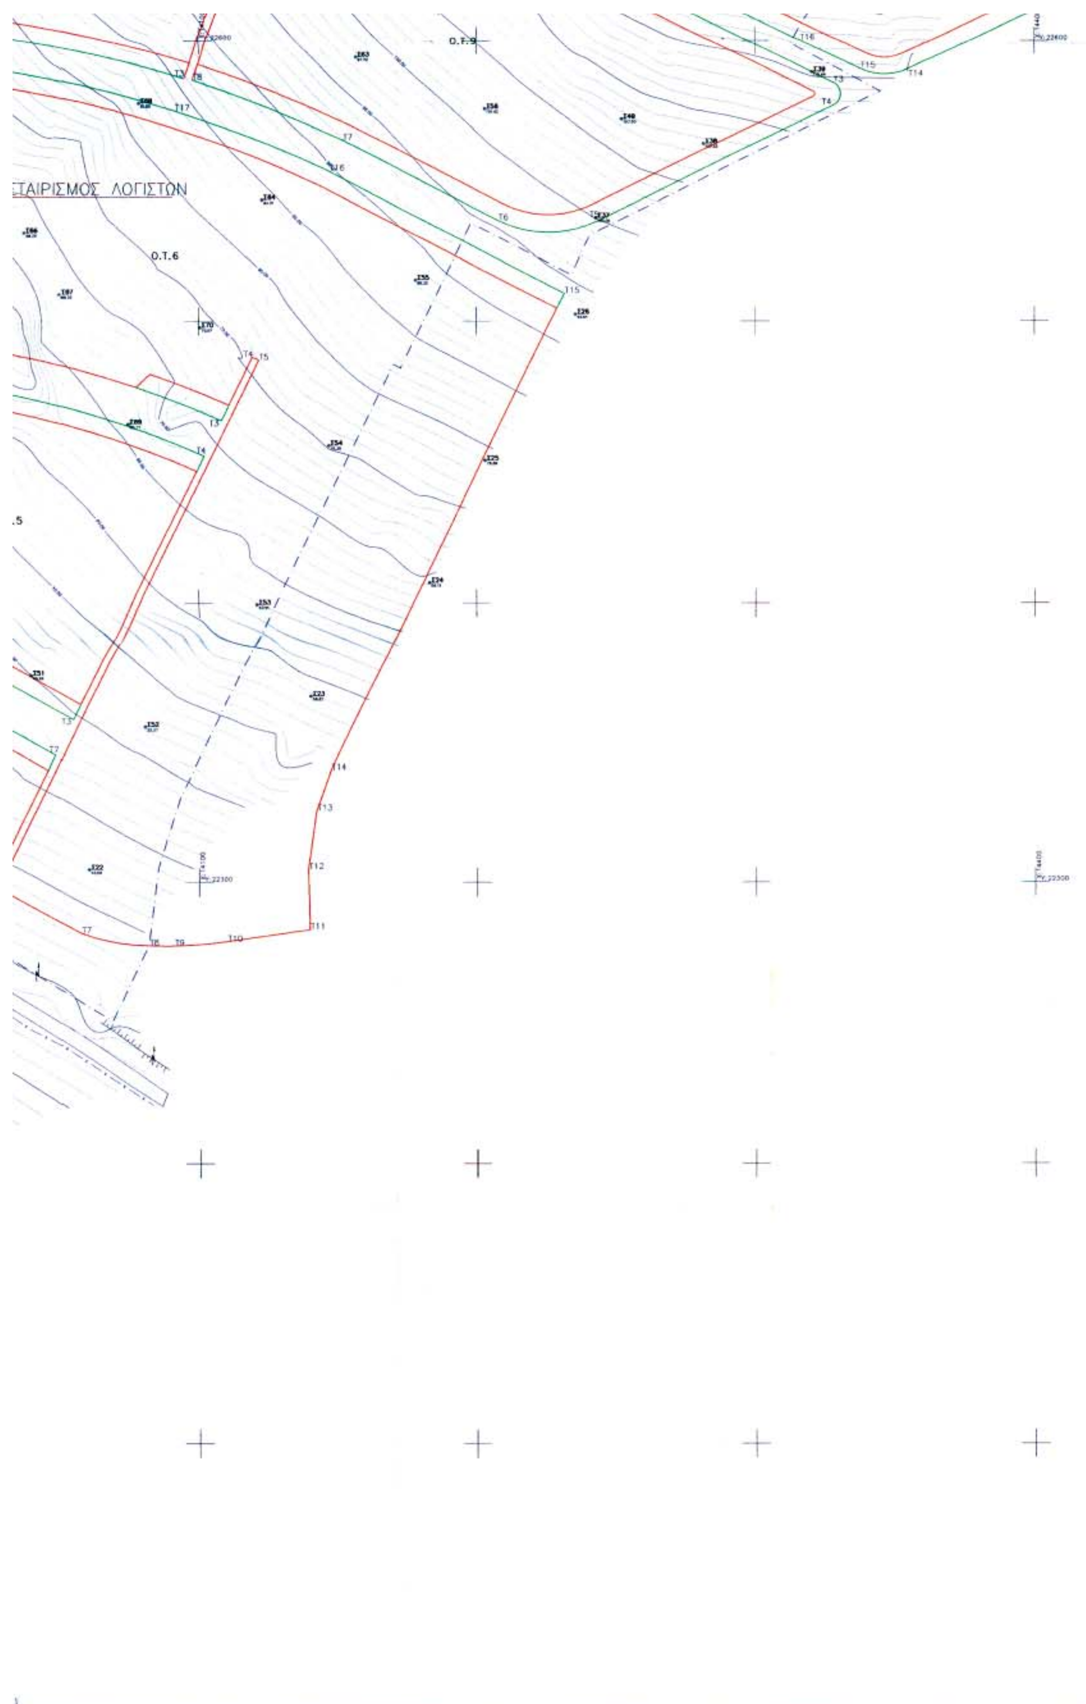

ΕΤΑΙΡΙΣΜΟΣ ΛΟΓΙΣΤΩΝ
Ο.Τ.6
Ο.Τ.9

ΑΝΑΘΕΩΡΗΣΕΙΣ

ΑΡ. ΑΝΑΘ.	ΚΩΔ.	ΠΕΡΙΓΡΑΦΗ	ΗΜ/ΝΙΑ	ΑΠΟ.

ΕΡΓΟΔΟΤΗΣ: ΟΙΚΟΔΟΜΙΚΟΣ ΣΥΝΕΤΑΙΡΙΣΜΟΣ ΛΟΓΙΣΤΩΝ

ΕΡΓΟ: ΟΡΙΟΘΕΤΗΣΗ ΡΕΜΑΤΟΣ ΣΤΗΝ ΠΕΡΙΟΧΗ ΤΟΥ ΟΙΚΟΔΟΜΙΚΟΥ ΣΥΝΕΤΑΙΡΙΣΜΟΥ ΛΟΓΙΣΤΩΝ ΤΟΥ Δ.Δ. ΔΙΔΥΜΩΝ ΔΗΜΟΥ ΚΡΑΝΙΔΙΟΥ ΝΟΜΟΥ ΑΡΓΟΛΙΔΟΣ

ΚΑΤΗΓΟΡΙΑ ΜΕΛΕΤΗΣ: ΥΔΡΑΥΛΙΚΗ ΜΕΛΕΤΗ

ΣΤΑΔΙΟ ΜΕΛΕΤΗΣ: ΟΡΙΣΤΙΚΗ ΜΕΛΕΤΗ

ΘΕΣΗ ΕΡΓΟΥ: ΡΕΜΑ ΣΤΗΝ ΠΕΡΙΟΧΗ ΤΟΥ ΟΙΚΟΔΟΜΙΚΟΥ ΣΥΝΕΤΑΙΡΙΣΜΟΥ ΛΟΓΙΣΤΩΝ

ΤΙΤΛΟΣ ΣΧΕΔΙΟΥ: ΠΟΛΥΓΩΝΙΚΗ ΟΡΙΟΘΕΤΗΣΗ ΡΕΜΑΤΟΣ

ΚΛΙΜΑΚΑ: 1:1.000 ΑΡ. ΣΧΕΔΙΟΥ: 201

ΗΜ/ΝΙΑ: 07/2005 ΔΙΑΣΤΑΣΗ: 1/1

ΑΝΑΔΟΧΟΣ: ΚΑΜΠΗ Ε.Τ.Ε. Ν. ΙΩΝΑΣ & ΣΥΝ. Ε.Ε. — ΜΕΛΕΤΗ ΥΔΡΑΥΛΙΚΩΝ ΕΡΓΩΝ (ΚΑΤΗΓΟΡΙΑ 13)

ΟΜΑΔΑ ΣΥΝΤΑΞΗΣ:
Γ. ΜΑΡΑΓΚΟΣ — ΑΓΡ. ΤΟΠΟΓΡΑΦΟΣ ΜΗΧΑΝΙΚΟΣ
Β. ΓΚΟΦΑΣ — ΑΓΡ. ΤΟΠΟΓΡΑΦΟΣ ΜΗΧΑΝΙΚΟΣ
Α. ΚΟΥΤΣΙΝΗ — ΑΓΡ. ΤΟΠΟΓΡΑΦΟΣ ΜΗΧΑΝΙΚΟΣ

Δ53915
13/04/2006

ΕΛΕΓΧΟΙ – ΕΓΚΡΙΣΕΙΣ — ΑΡΜΟΔΙΟΣ
ΓΙΑ ΤΟΝ ΑΝΑΔΟΧΟ: ΚΑΜΠΗ Ε.Τ.Ε. Ν. ΙΩΝΑΣ & ΣΥΝ. Ε.Ε.
ΓΙΑ ΤΗΝ ΥΠΗΡΕΣΙΑ: ΕΛΕΓΧΟΣ — ΘΕΩΡΗΣΗ

ΟΡΙΑ ΕΥΡΥΤΕΡΗΣ ΠΕΡΙΟΧΗΣ
ΟΡΙΑ ΣΥΝΕΤΑΙΡΙΣΜΟΥ ΛΟΓΙΣΤΩΝ
Ο.Τ.14
Ο.Τ.15
Ο.Τ.12
Ο.Τ.13


04003560305060016